


**PLANTA PAV. TÉRREO**  
 ESCALA 1:50  
 ÁREA COMPUTÁVEL: 594,10 m²  
 ÁREA NÃO COMPUTÁVEL: 3,25 m²  
 ÁREA TOTAL: 597,35 m²



**PLANTA PAV. SUPERIOR**  
 ESCALA 1:50  
 ÁREA COMPUTÁVEL: 397,00 m²  
 ÁREA NÃO COMPUTÁVEL: 3,25 m²  
 ÁREA TOTAL: 400,25 m²

# ANTEPROJETO - AMPLIAÇÃO SISMMAC

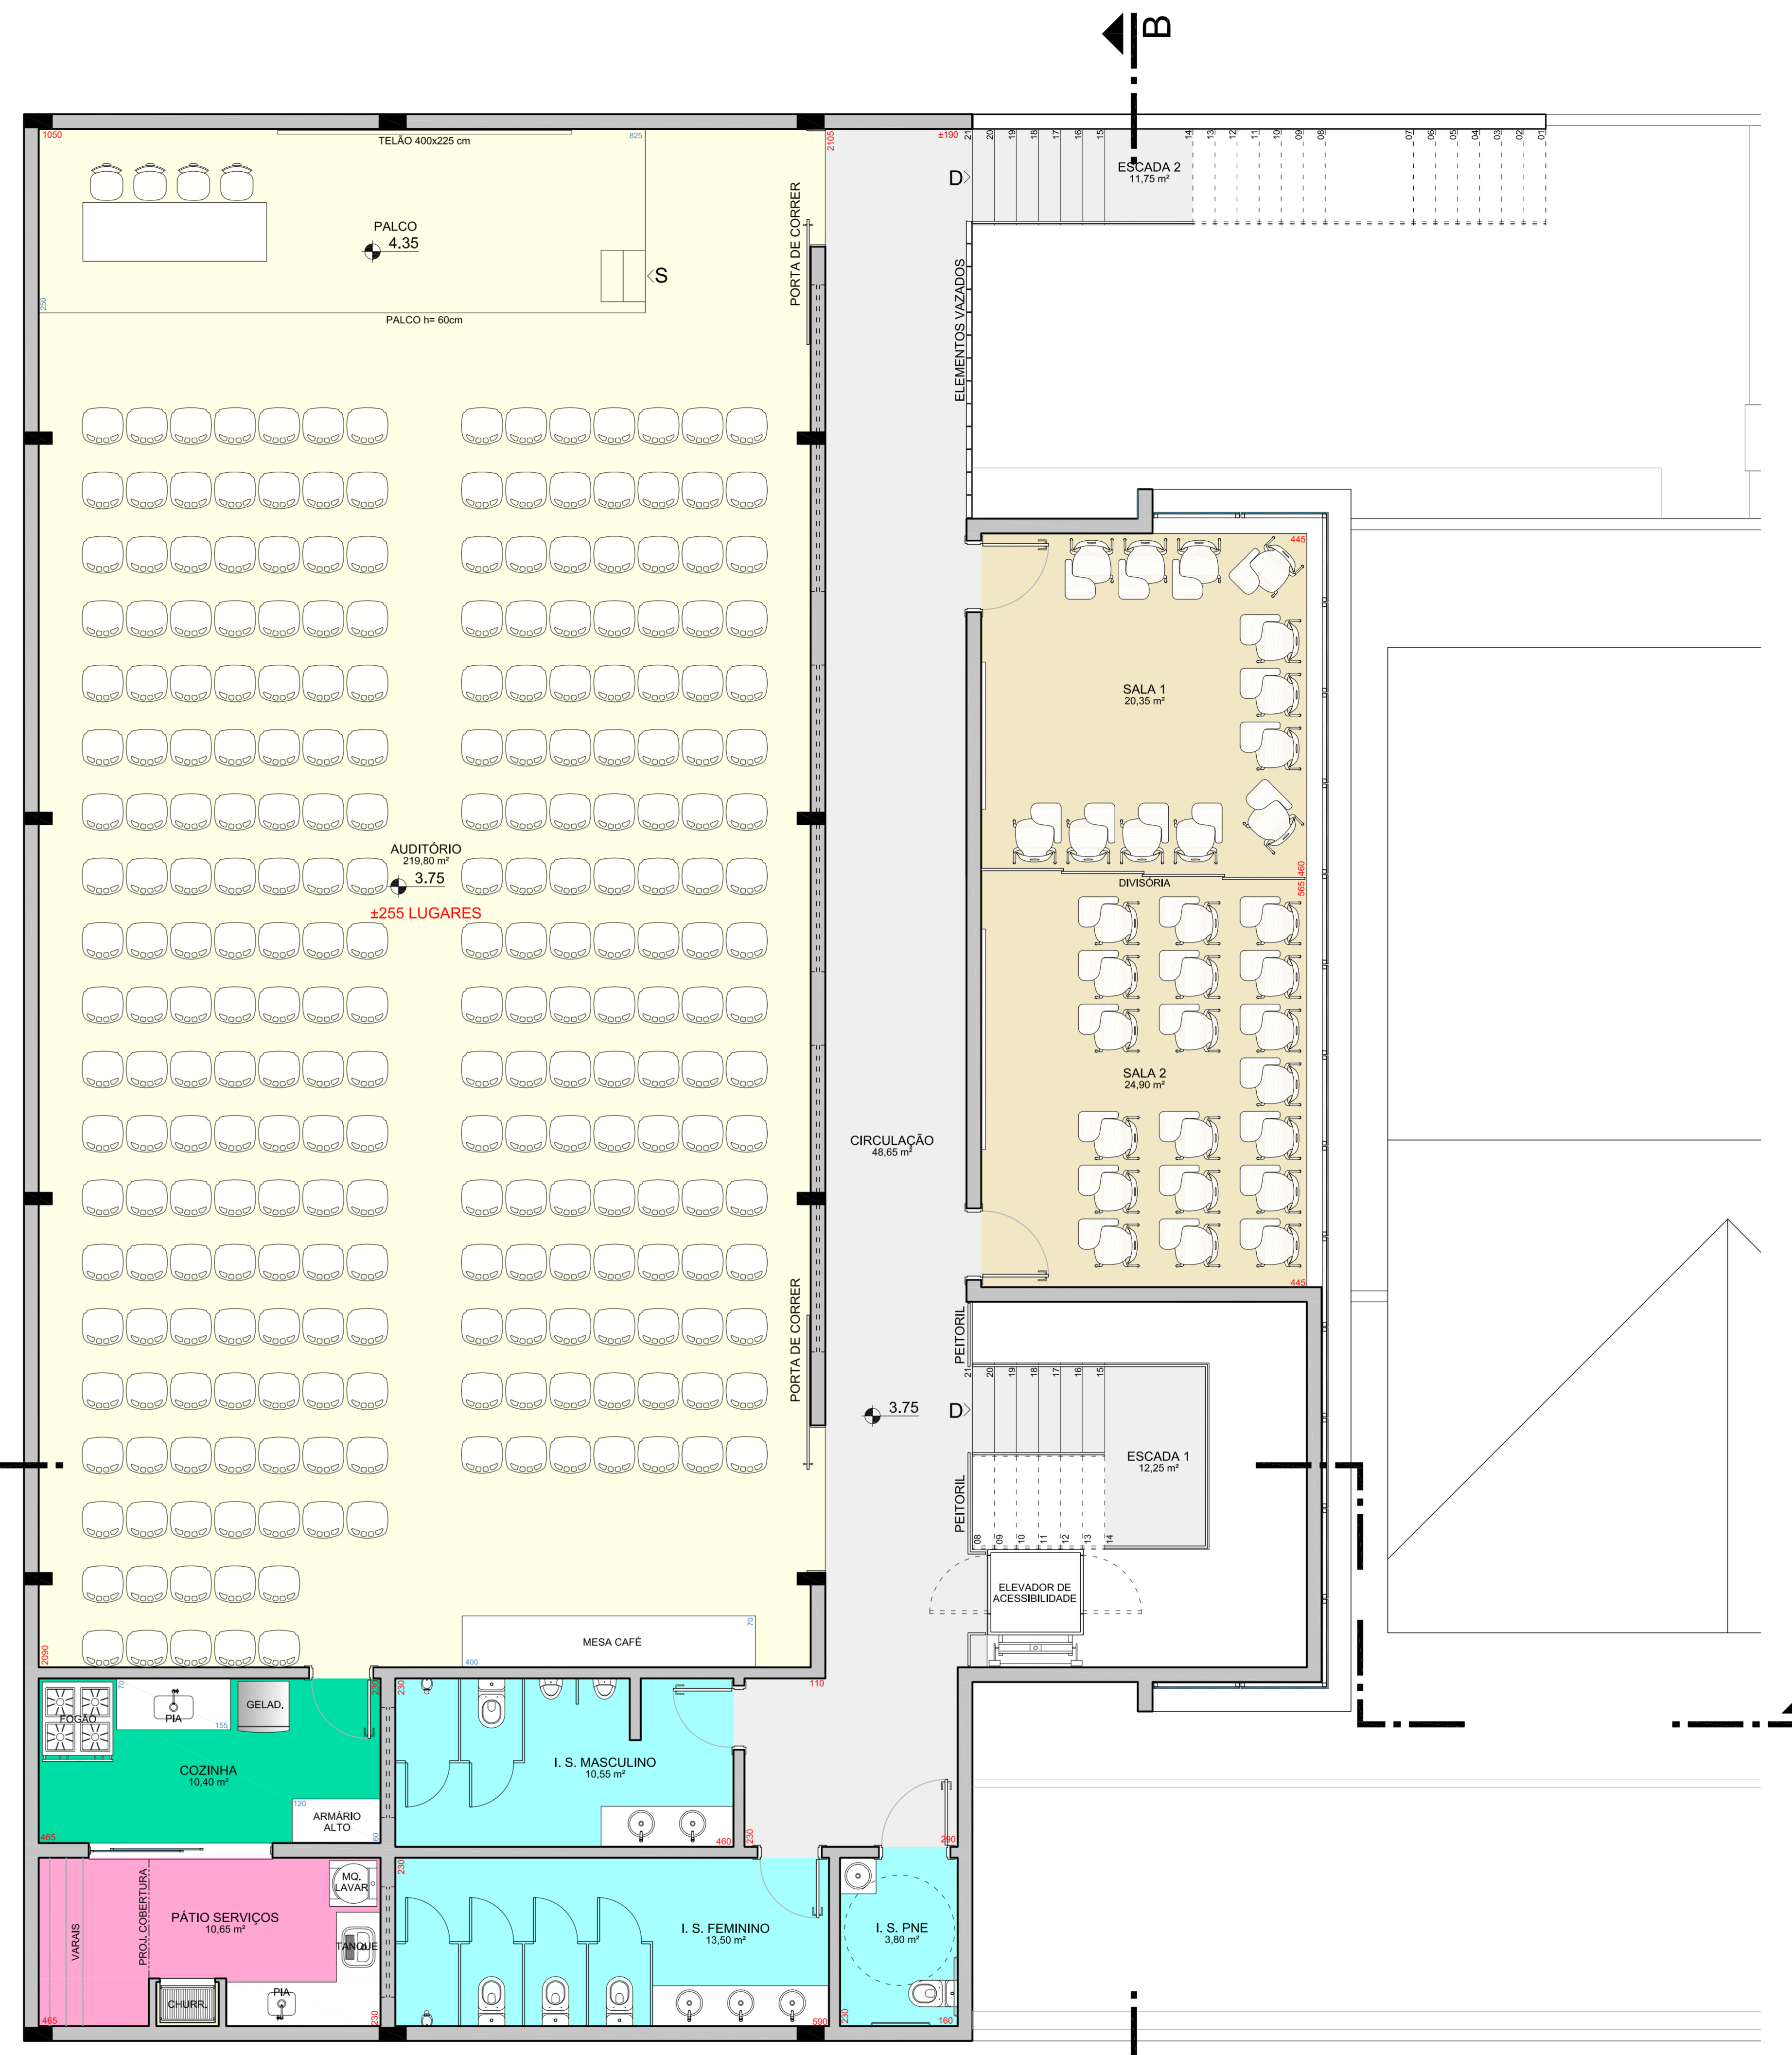